

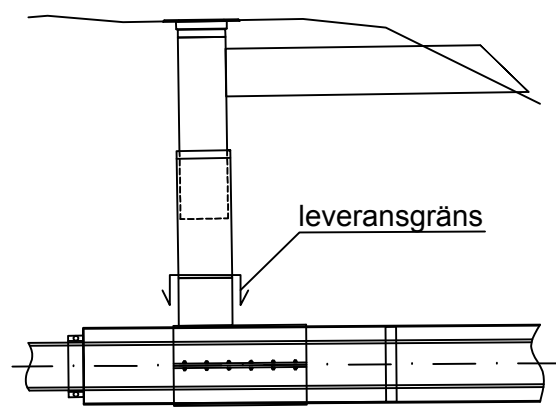
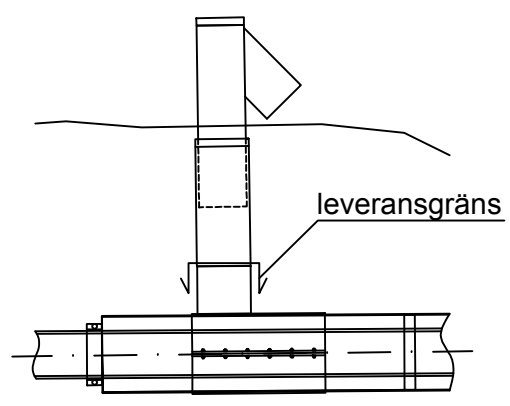


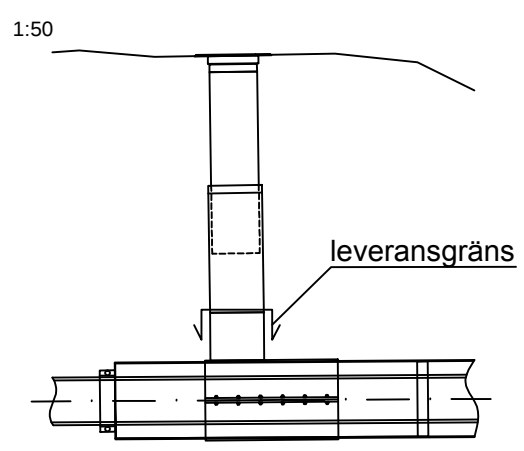

DELLIST

No	Del
1	Skyddsrör (ingår ej i leveransen)
2	Rörstöd (mellanrummet mellan rörstöden 1-2 m)
3	Medierör
4	Ändförlutning
5	Överströmningsrör
6	Läckagemanschett
7	Viltspärr

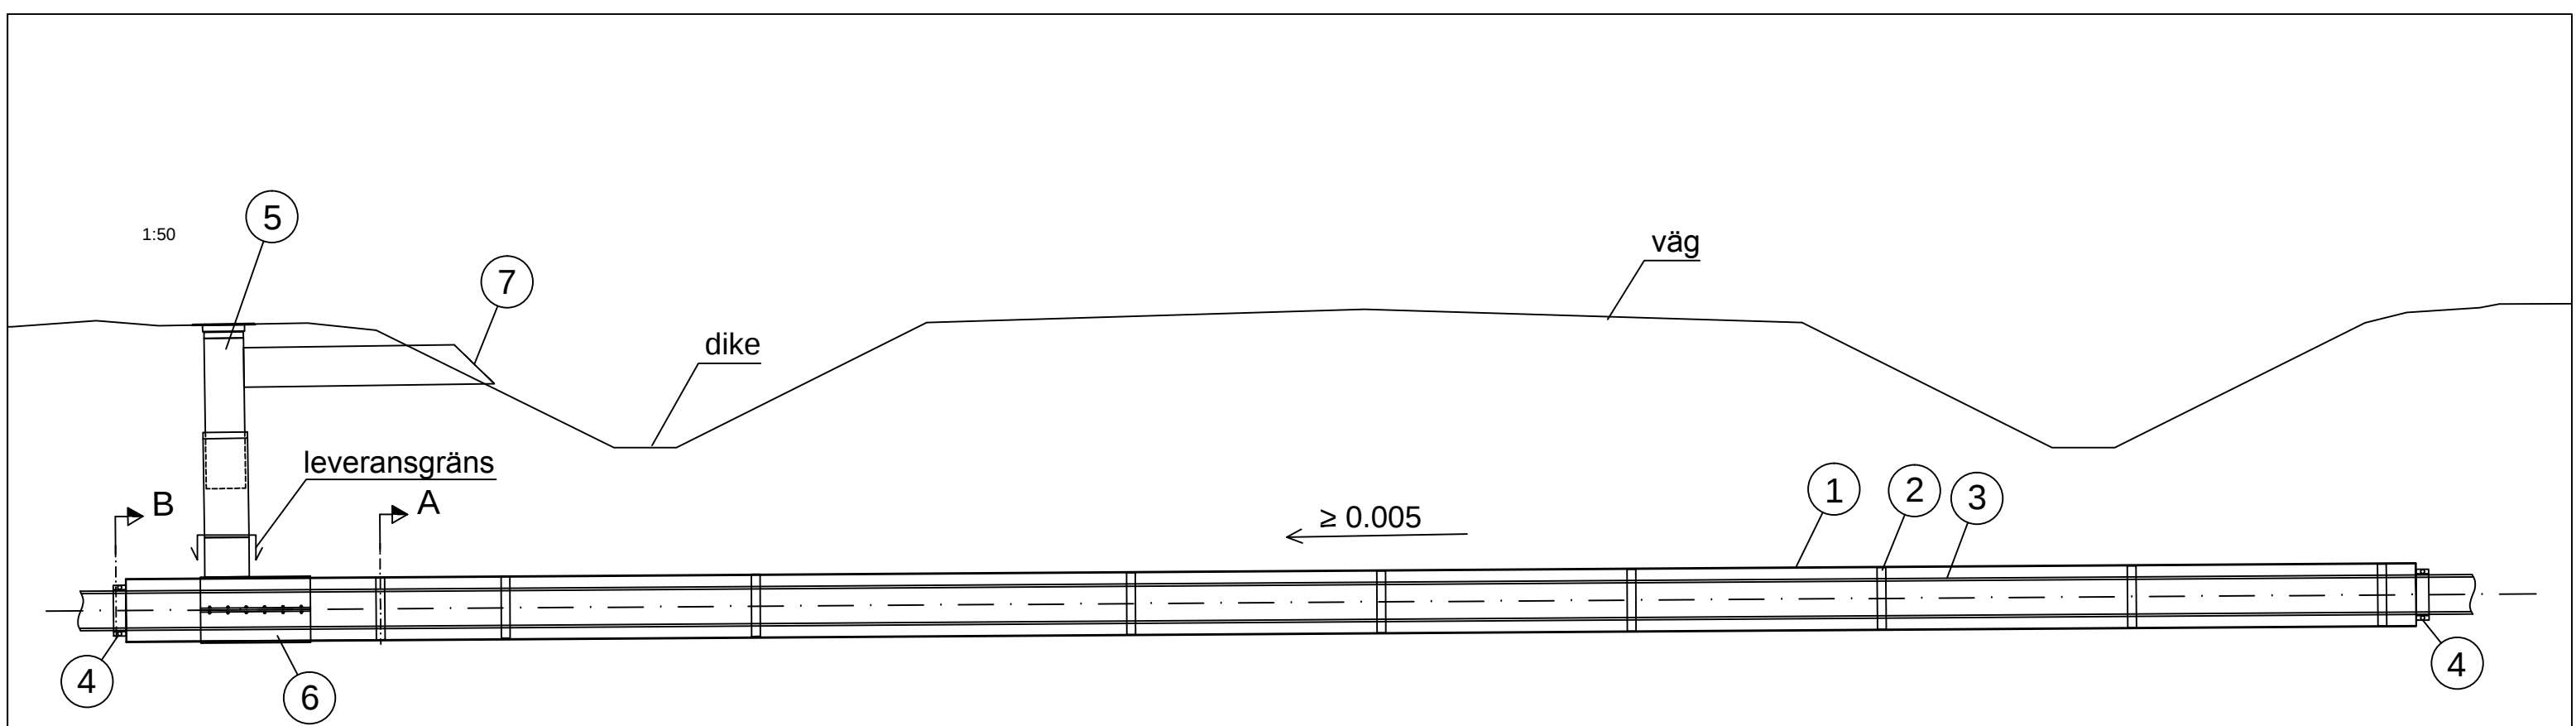